


# HACHIMANTAI heights 館内案内図

## HACHIMANTAI heights floorguide

- 非常口
- エレベーター
- 多目的トイレ
- トイレ・化粧室
- 自動販売機

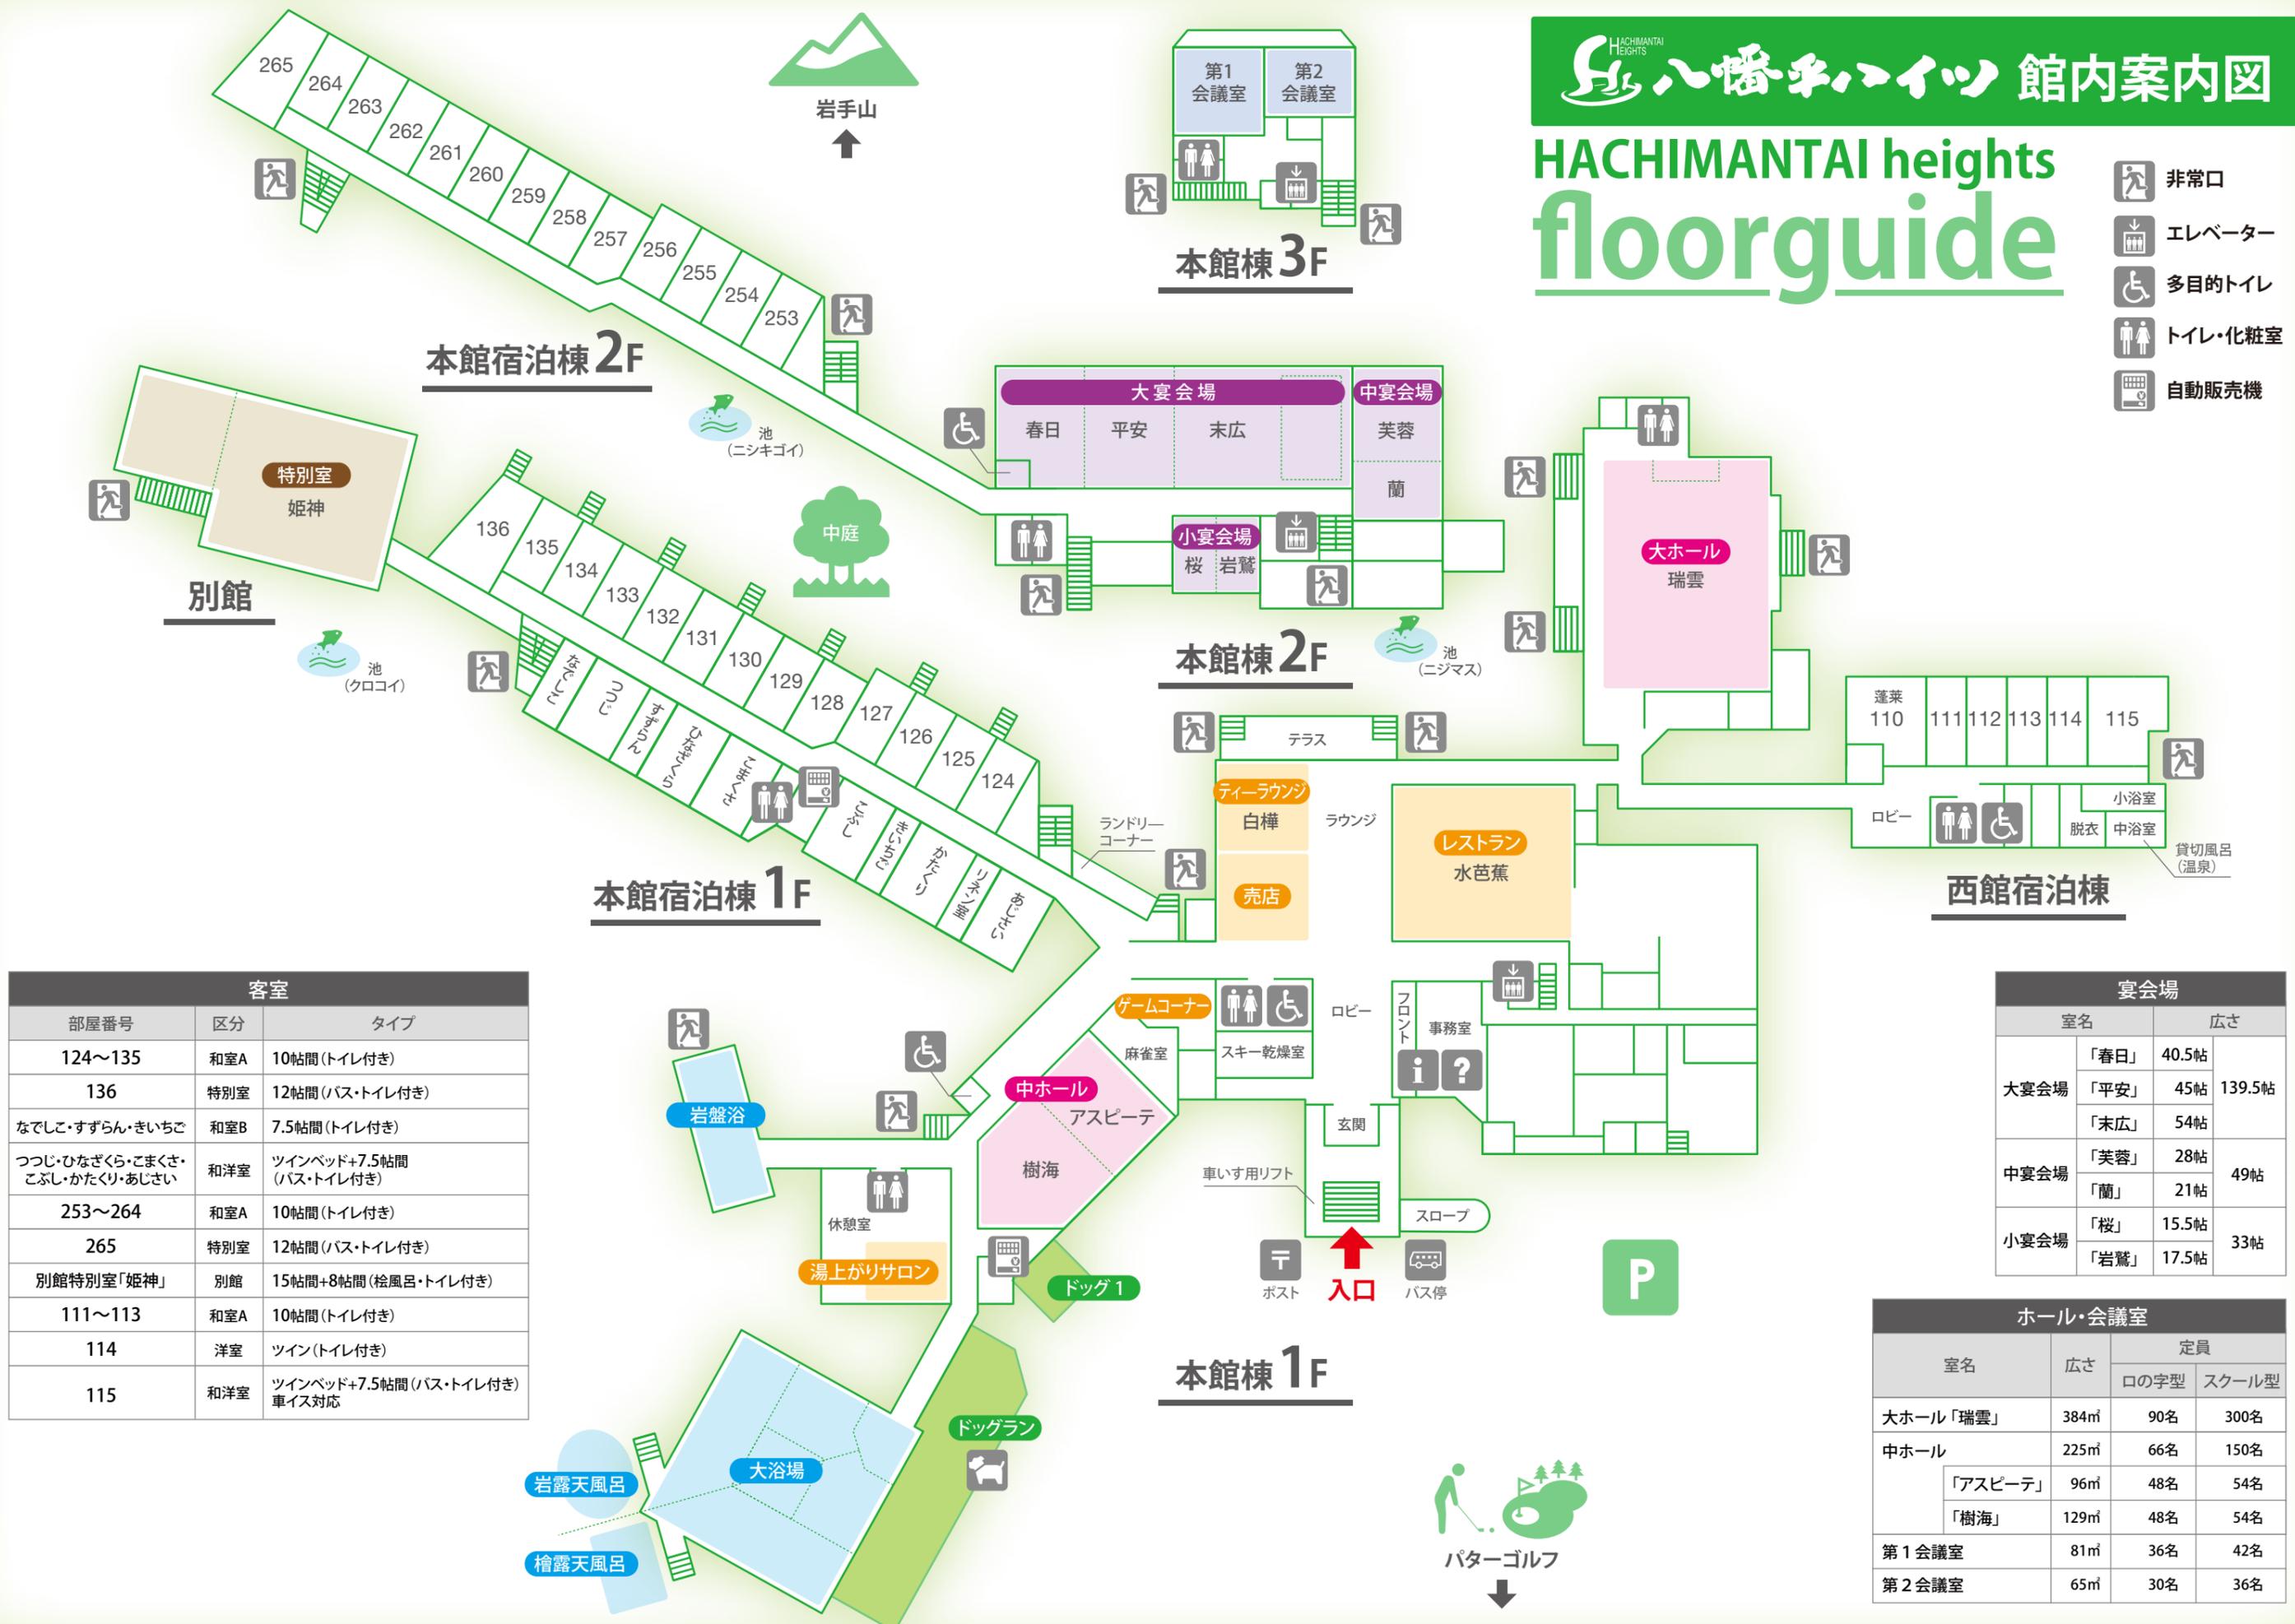

客室		
部屋番号	区分	タイプ
124~135	和室A	10帖間(トイレ付き)
136	特別室	12帖間(バス・トイレ付き)
なでしこ・すずらん・きいちご	和室B	7.5帖間(トイレ付き)
つつじ・ひなざくら・こまくさ・こぶし・かたくり・あじさい	和洋室	ツインベッド+7.5帖間(バス・トイレ付き)
253~264	和室A	10帖間(トイレ付き)
265	特別室	12帖間(バス・トイレ付き)
別館特別室「姫神」	別館	15帖間+8帖間(検風呂・トイレ付き)
111~113	和室A	10帖間(トイレ付き)
114	洋室	ツイン(トイレ付き)
115	和洋室	ツインベッド+7.5帖間(バス・トイレ付き)車イス対応

宴会場		
室名	広さ	
大宴会場	「春日」	40.5帖
	「平安」	45帖
	「末広」	54帖
中宴会場	「芙蓉」	28帖
	「蘭」	21帖
小宴会場	「桜」	15.5帖
	「岩鷲」	17.5帖

ホール・会議室			
室名	広さ	定員	
		口の字型	スクール型
大ホール「瑞雲」	384㎡	90名	300名
中ホール	225㎡	66名	150名
	「アスピーテ」	96㎡	48名
	「樹海」	129㎡	48名
第1会議室	81㎡	36名	42名
第2会議室	65㎡	30名	36名